



Lindenkeller Oberhaus

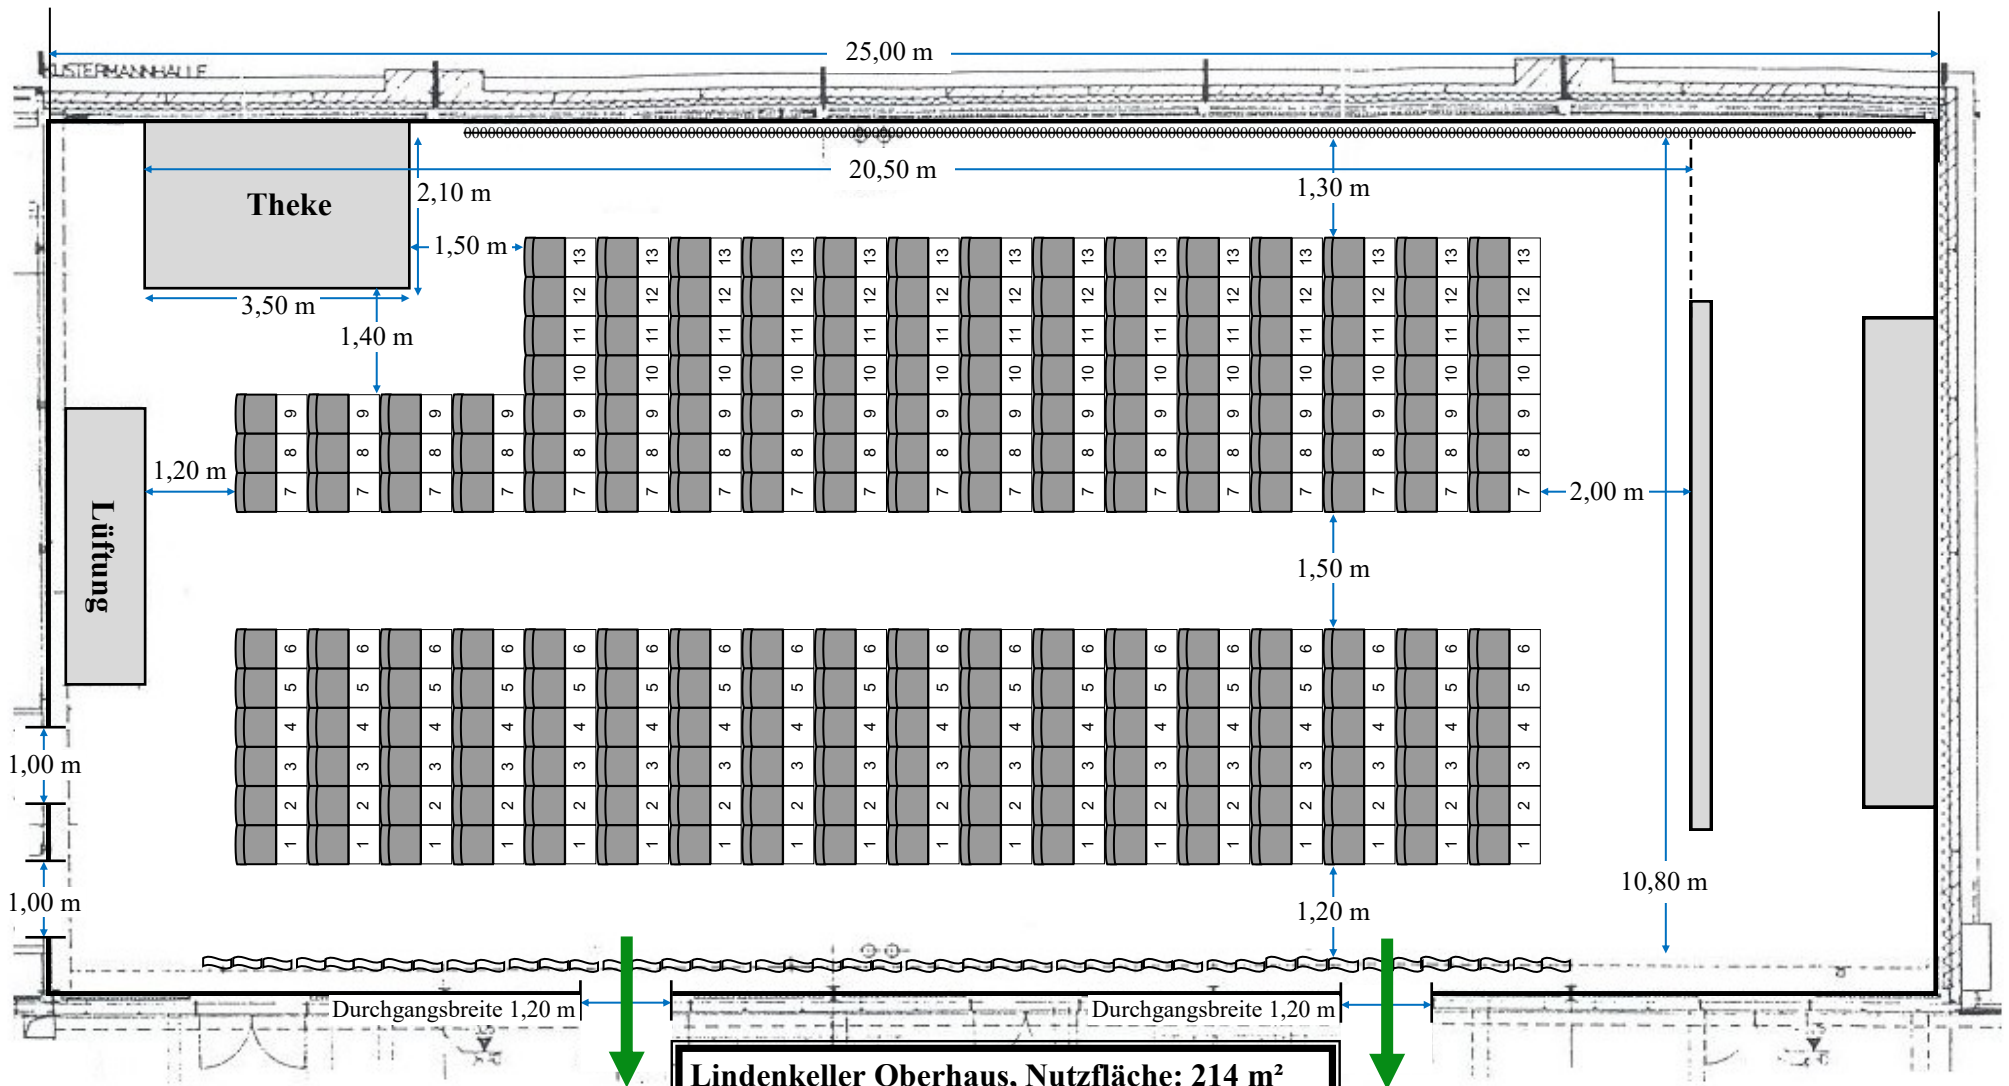

Lindenkeller Oberhaus, Nutzfläche: 214 m²
18 Stuhlreihen: 218 Plätze
=> 218 Personen
Gesamtfluchtwegsbreite: 2,4 m
Fluchtwegskapazität: 400 Personen
Stand: 23.07.2019, erstellt: Marina Rachner

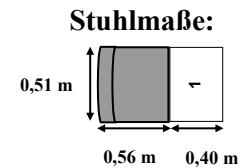

Maßstab
1:100