



Lindenkeller Oberhaus

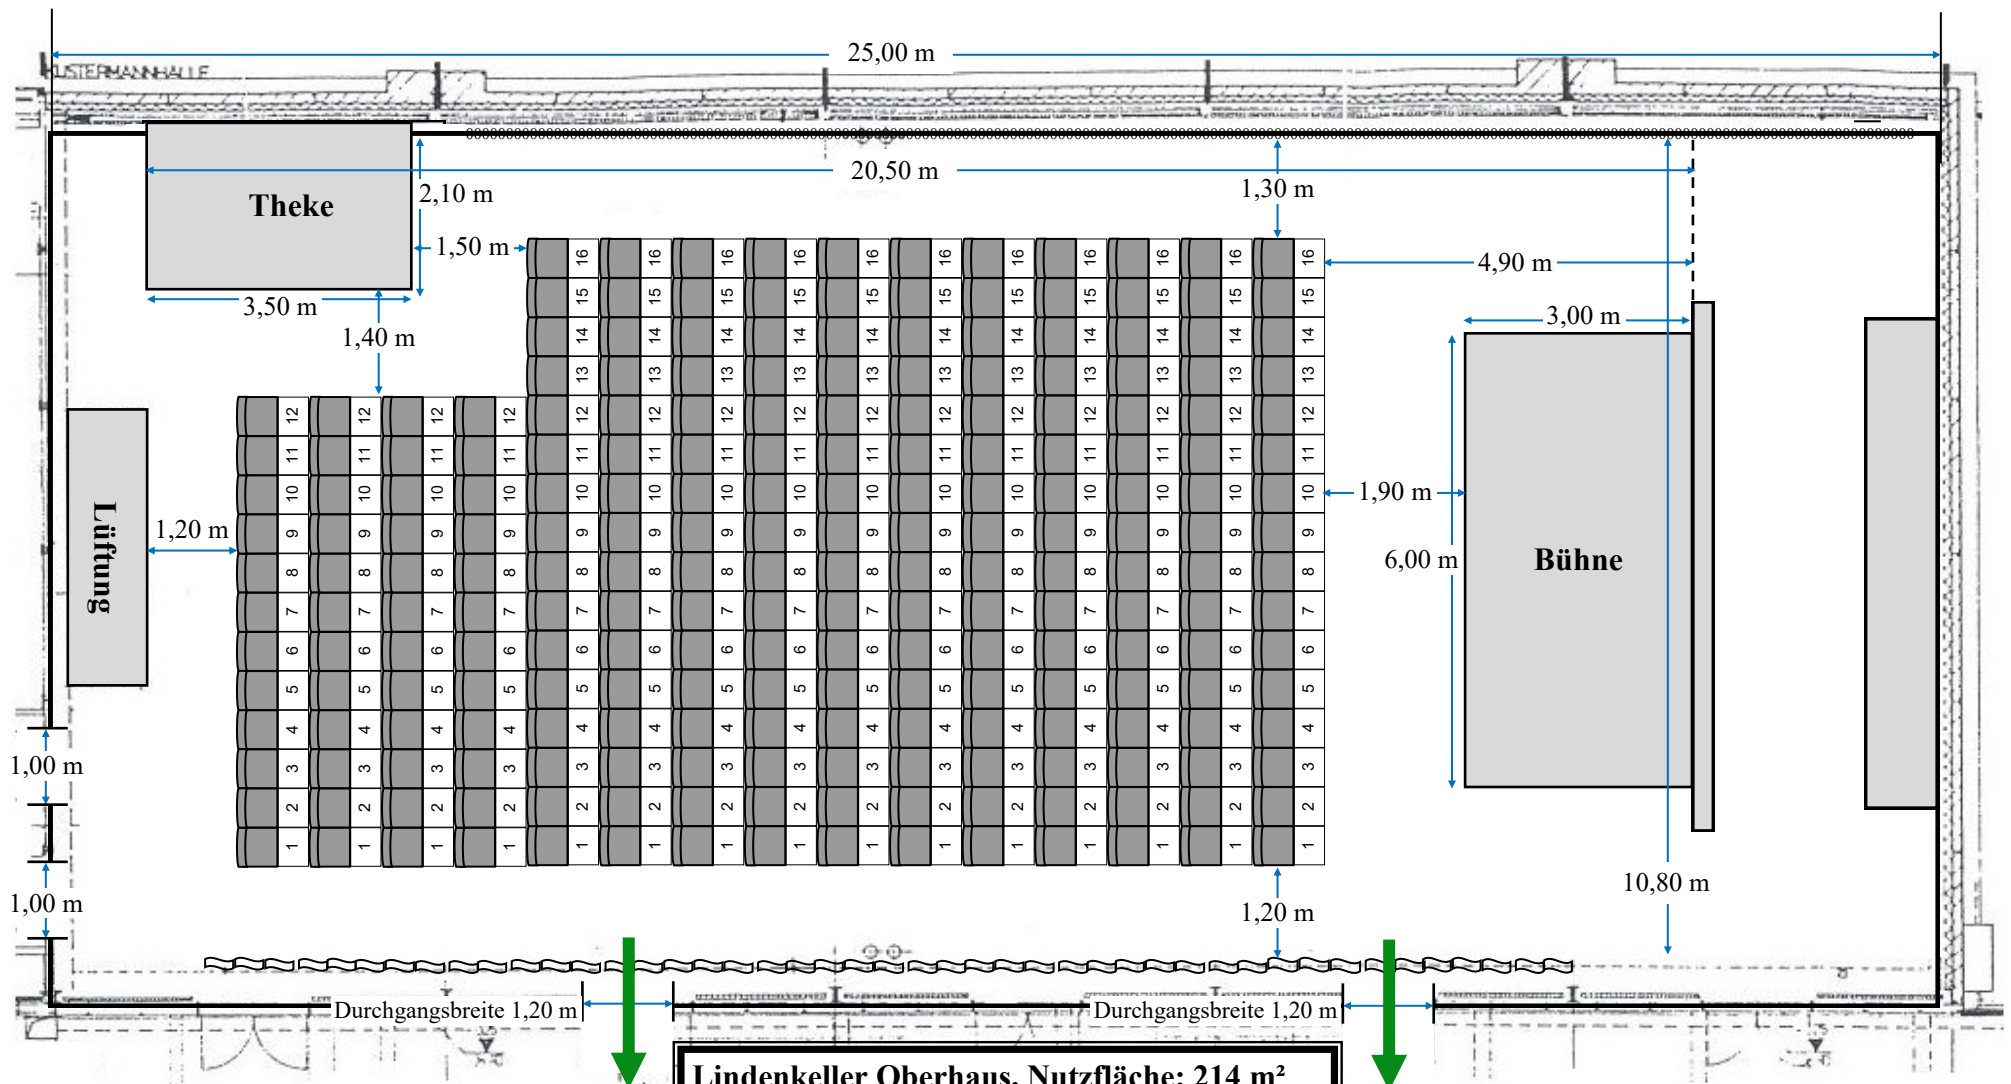

Lindenkeller Oberhaus, Nutzfläche: 214 m²
15 Stuhlreihen: 224 Plätze
=> 224 Personen
Gesamtfluchtwegsbreite: 2,4 m
Fluchtwegskapazität: 400 Personen
Stand: 23.07.2019, erstellt: Marina Rachner

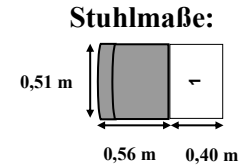

Maßstab
1:100