

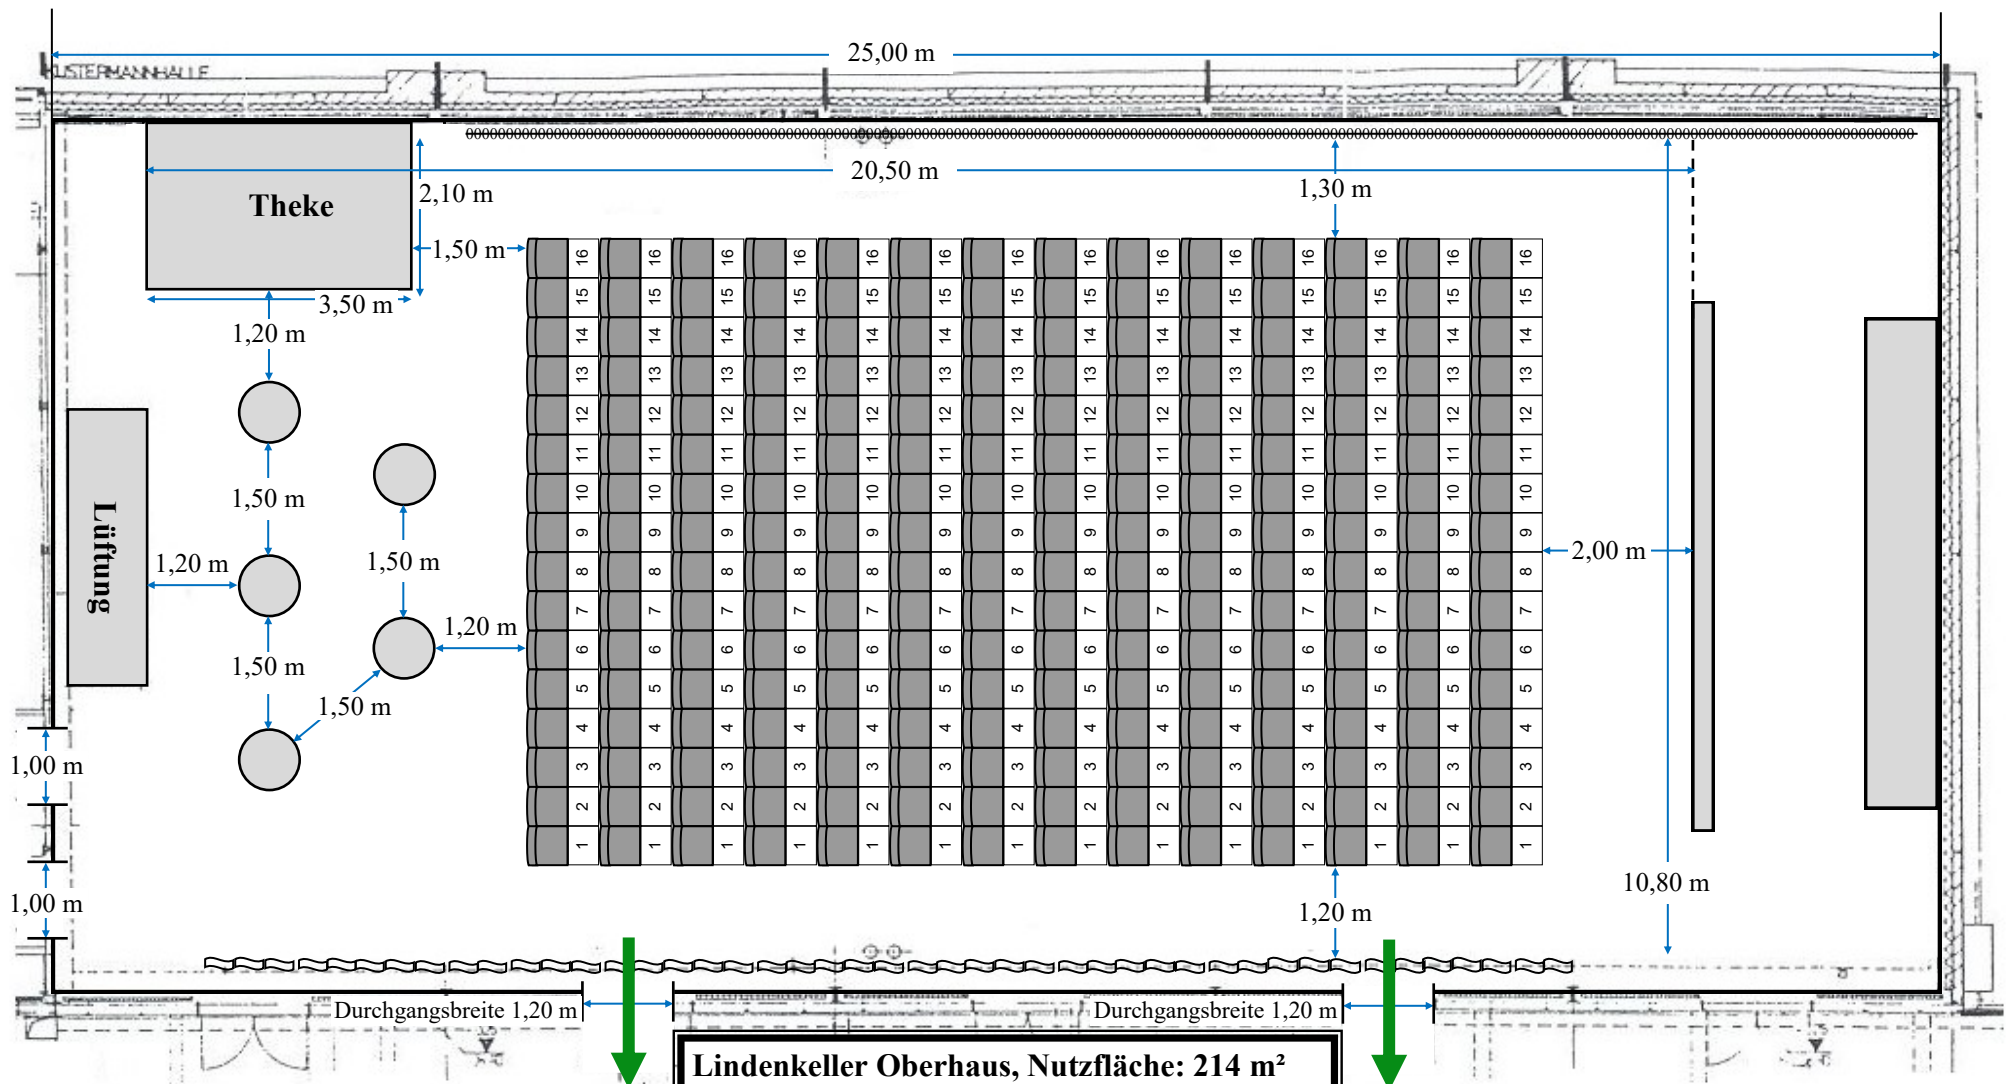


# Lindenkeller Oberhaus

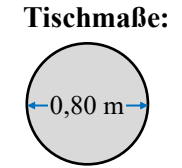

**Lindenkeller Oberhaus, Nutzfläche: 214 m<sup>2</sup>**  
**14 Stuhlreihen: 224 Plätze**  
**40 m<sup>2</sup> freie Fläche: 80 Stehplätze**  
**=> 304 Personen**  
**Gesamtfluchtwegsbreite: 2,4 m**  
**Fluchtwegskapazität: 400 Personen**  
**Stand: 23.07.2019, erstellt: Marina Rachner**

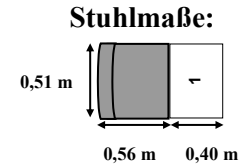

Maßstab  
1:100