



Lindenkeller Unterhaus

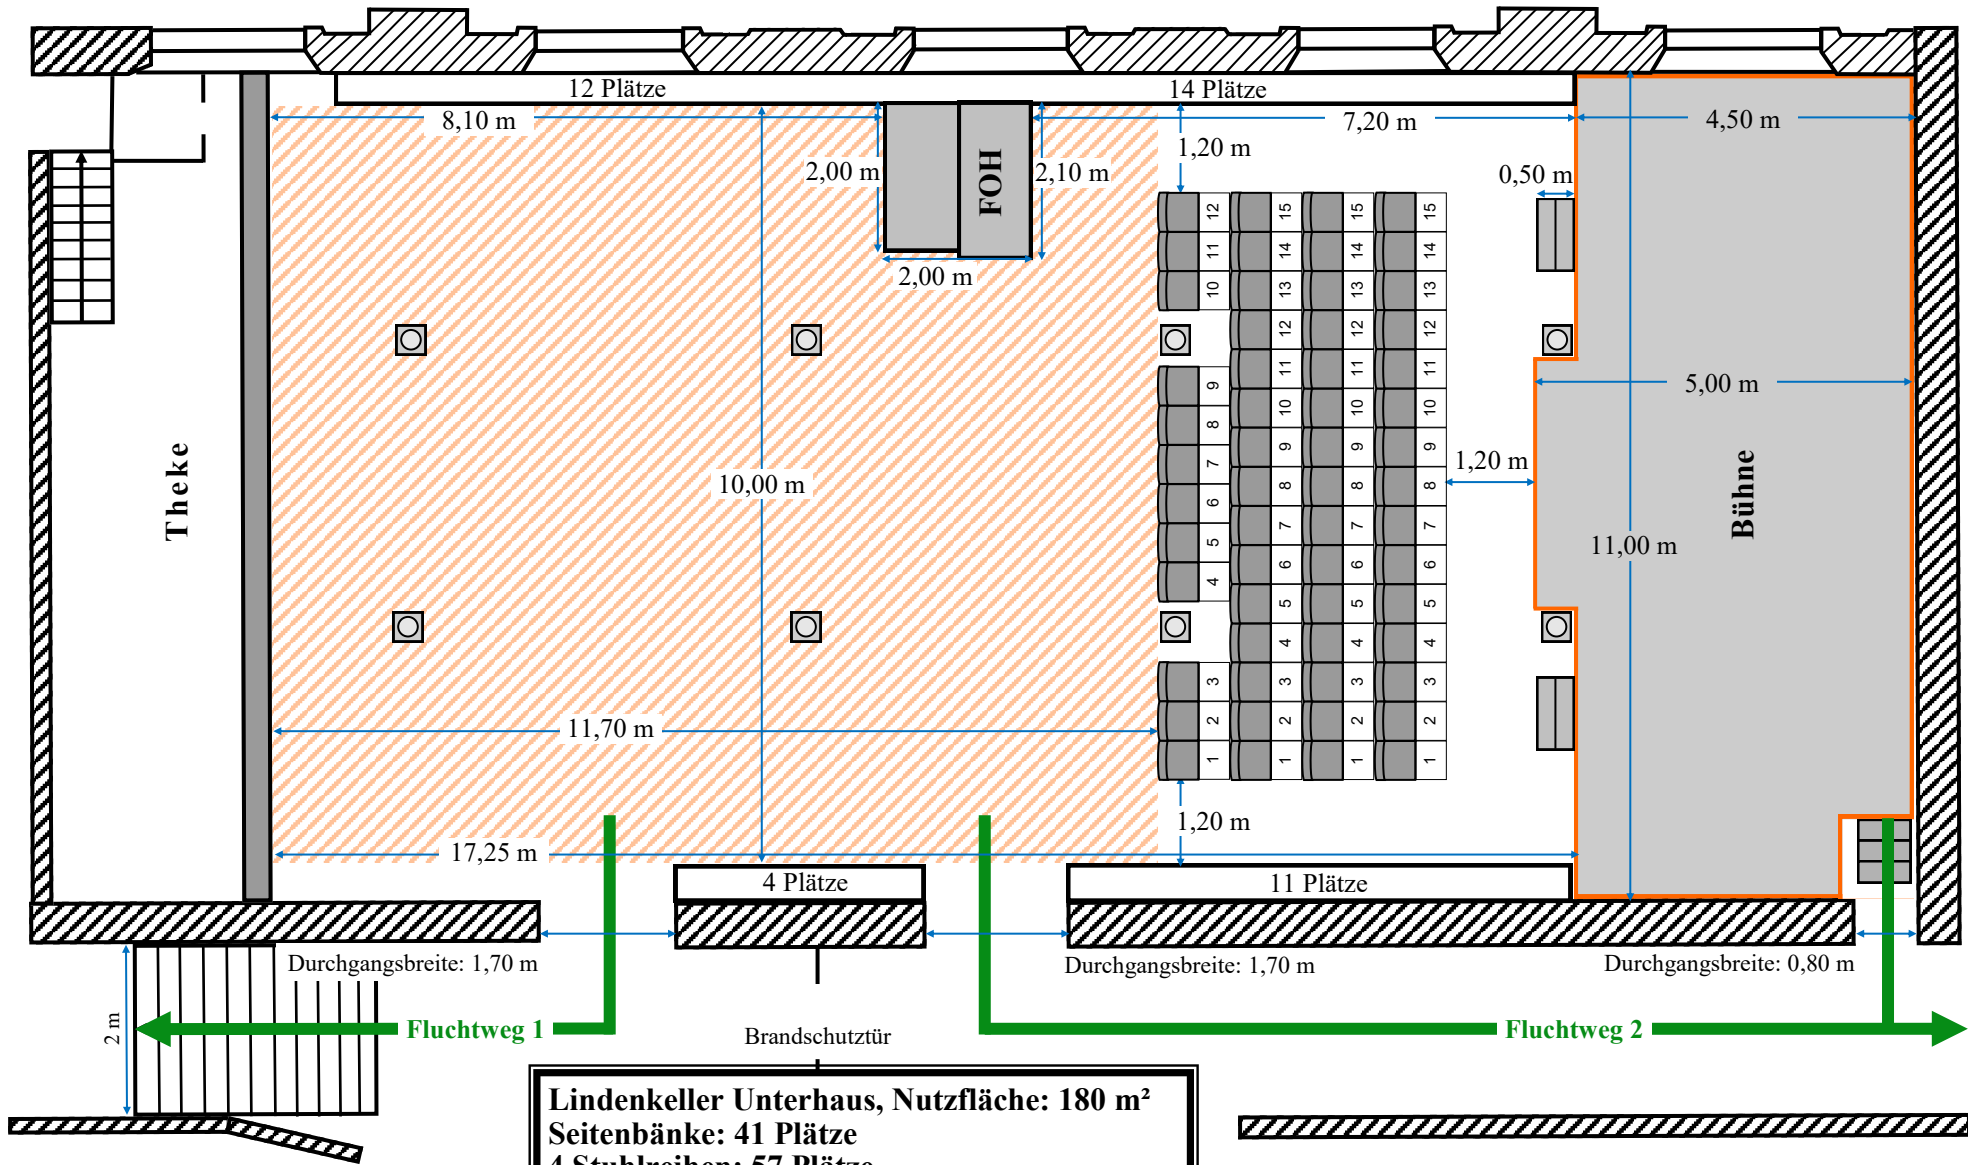

Lindenkeller Unterhaus, Nutzfläche: 180 m²
Seitenbänke: 41 Plätze
4 Stuhlreihen: 57 Plätze
112 m² freie Fläche: 224 Stehplätze
=> 322 Personen
Gesamtfuchtwegsbreite: 2,4 m
Fluchtwegskapazität: 400 Personen
Stand: 16.07.2019, erstellt: Marina Rachner

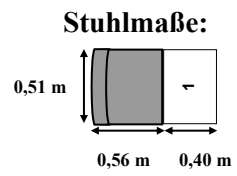

Maßstab
1:100