



Lindenkeller Unterhaus

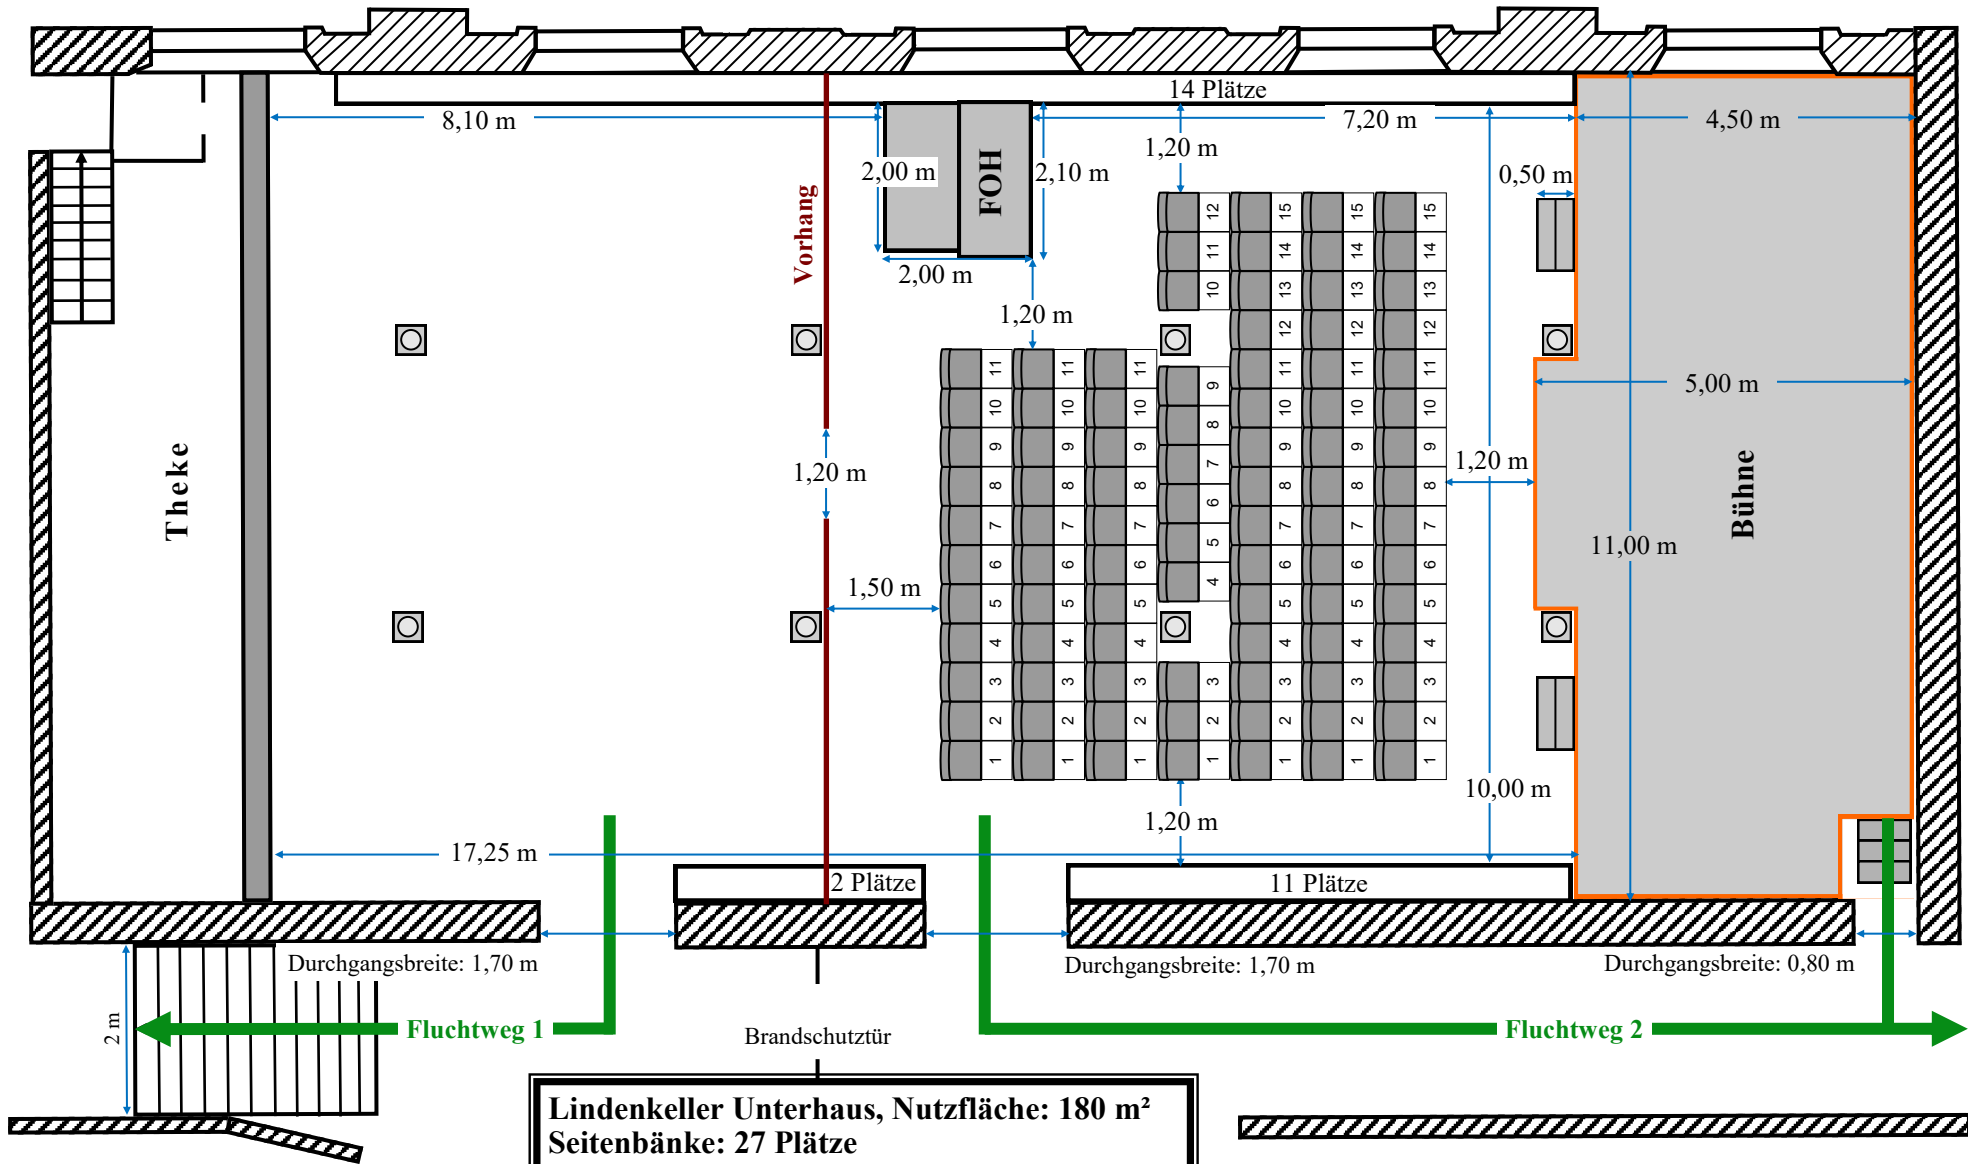

Lindenkeller Unterhaus, Nutzfläche: 180 m²
Seitenbänke: 27 Plätze
7 Stuhlreihen: 90 Plätze
=> 117 Personen
Gesamtfluchtwegsbreite: 2,4 m
Fluchtwegskapazität: 400 Personen
Stand: 16.07.2019, erstellt: Marina Rachner

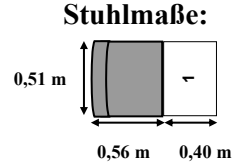

Maßstab
1:100